


RUE DES SABLES  
3 504 800

3 504 818 PASSAGE

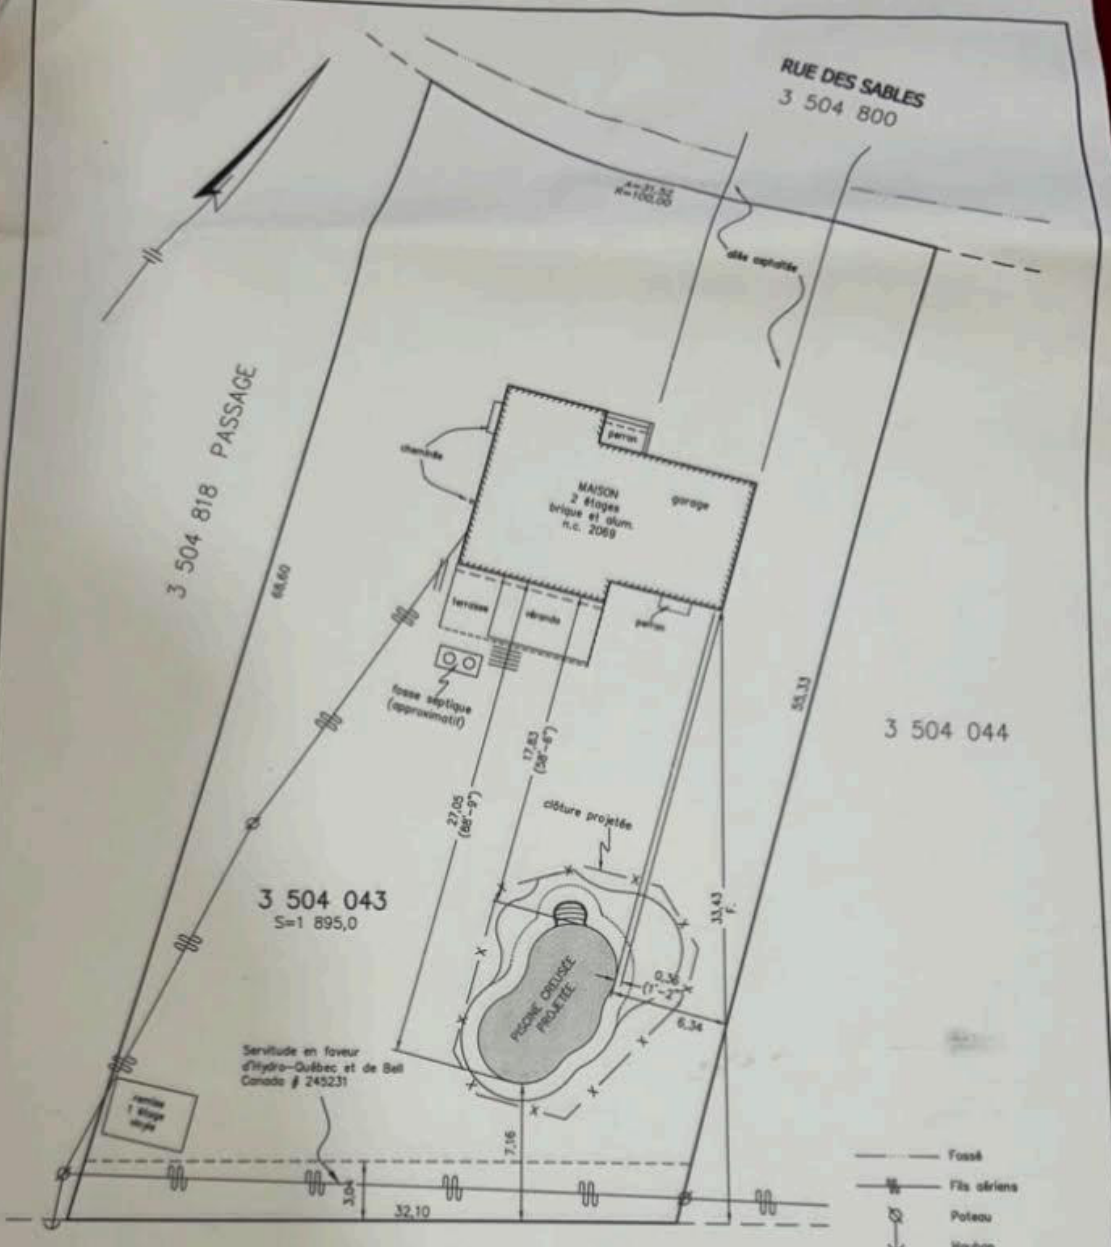

3 504 043  
S=1 895,0

3 504 044

3 503 940

Piscine projetée telle que le plan de F.B. CONCEPT INC. reçu le 12 mai 2012 de Michael Peter YERSH.

N.B. Le mesurage terrain a été fait lors du certificat de localisation le 20 juillet 2011. Aucun autre mesurage n'a été fait depuis.

Préparé pour le seul bénéfice de Michael Peter YERSH pour la demande d'un permis de construction pour la piscine

Ce document ne peut être utilisé ou invoqué à des fins autres que celles auxquelles il est destiné. Les mesures indiquées sur ce plan sont en mètres (S.I.).



**LEBLANC CROTEAU Inc.**  
ARPENTEURS-GÉOMÈTRES

4521, boul. St-Charles, Pierrefonds, Qc H9H 3C7  
Téléphone: (514)-626-0262  
Télécopieur: (514)-626-0263  
courriel: info@leblanc-croteau.com

Préparé par: *A. Croteau* a.g.  
Alois CROTEAU  
COPIE CERTIFIÉE CONFORME A L'ORIGINAL  
par: *A. Croteau* a.g.

Préparé à Montréal le 14 mai 2012  
Minute: 3685  
Échelle: 1 : 300  
Dossier: 1028-153  
Fichier: AC3685  
Carnet:  
Système: LOCAL

**PROJET D'IMPLANTATION**

Lot (s): 3 504 043  
Cadastre: Québec  
Municipalité: Ville de Saint-Lazare

Circonscription foncière: Vaudreuil